
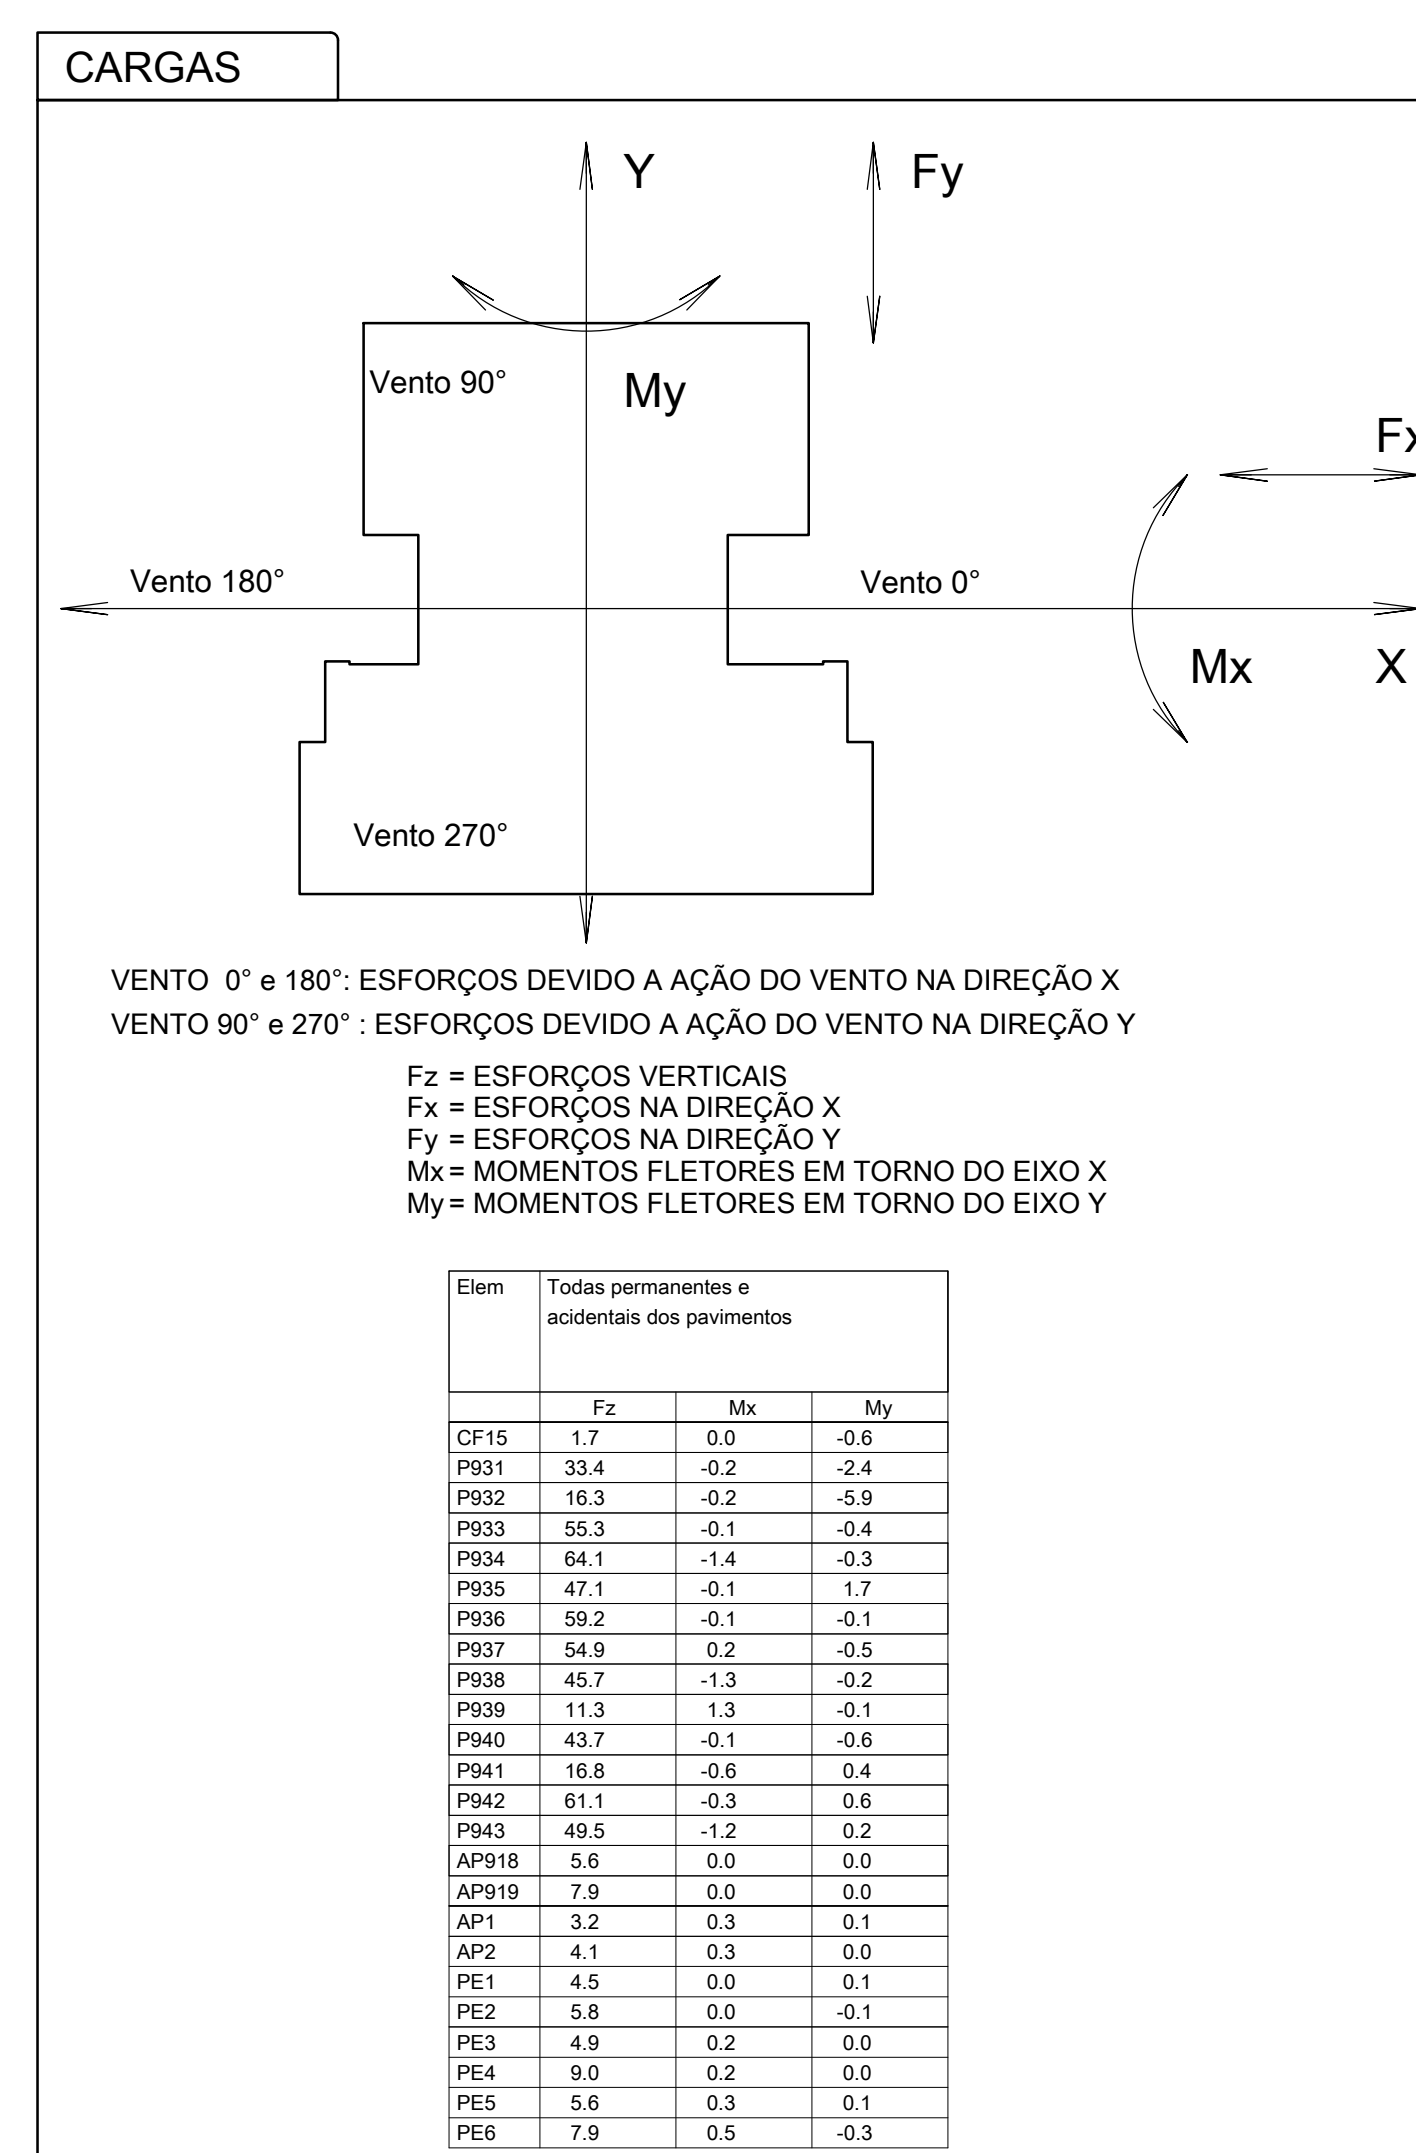
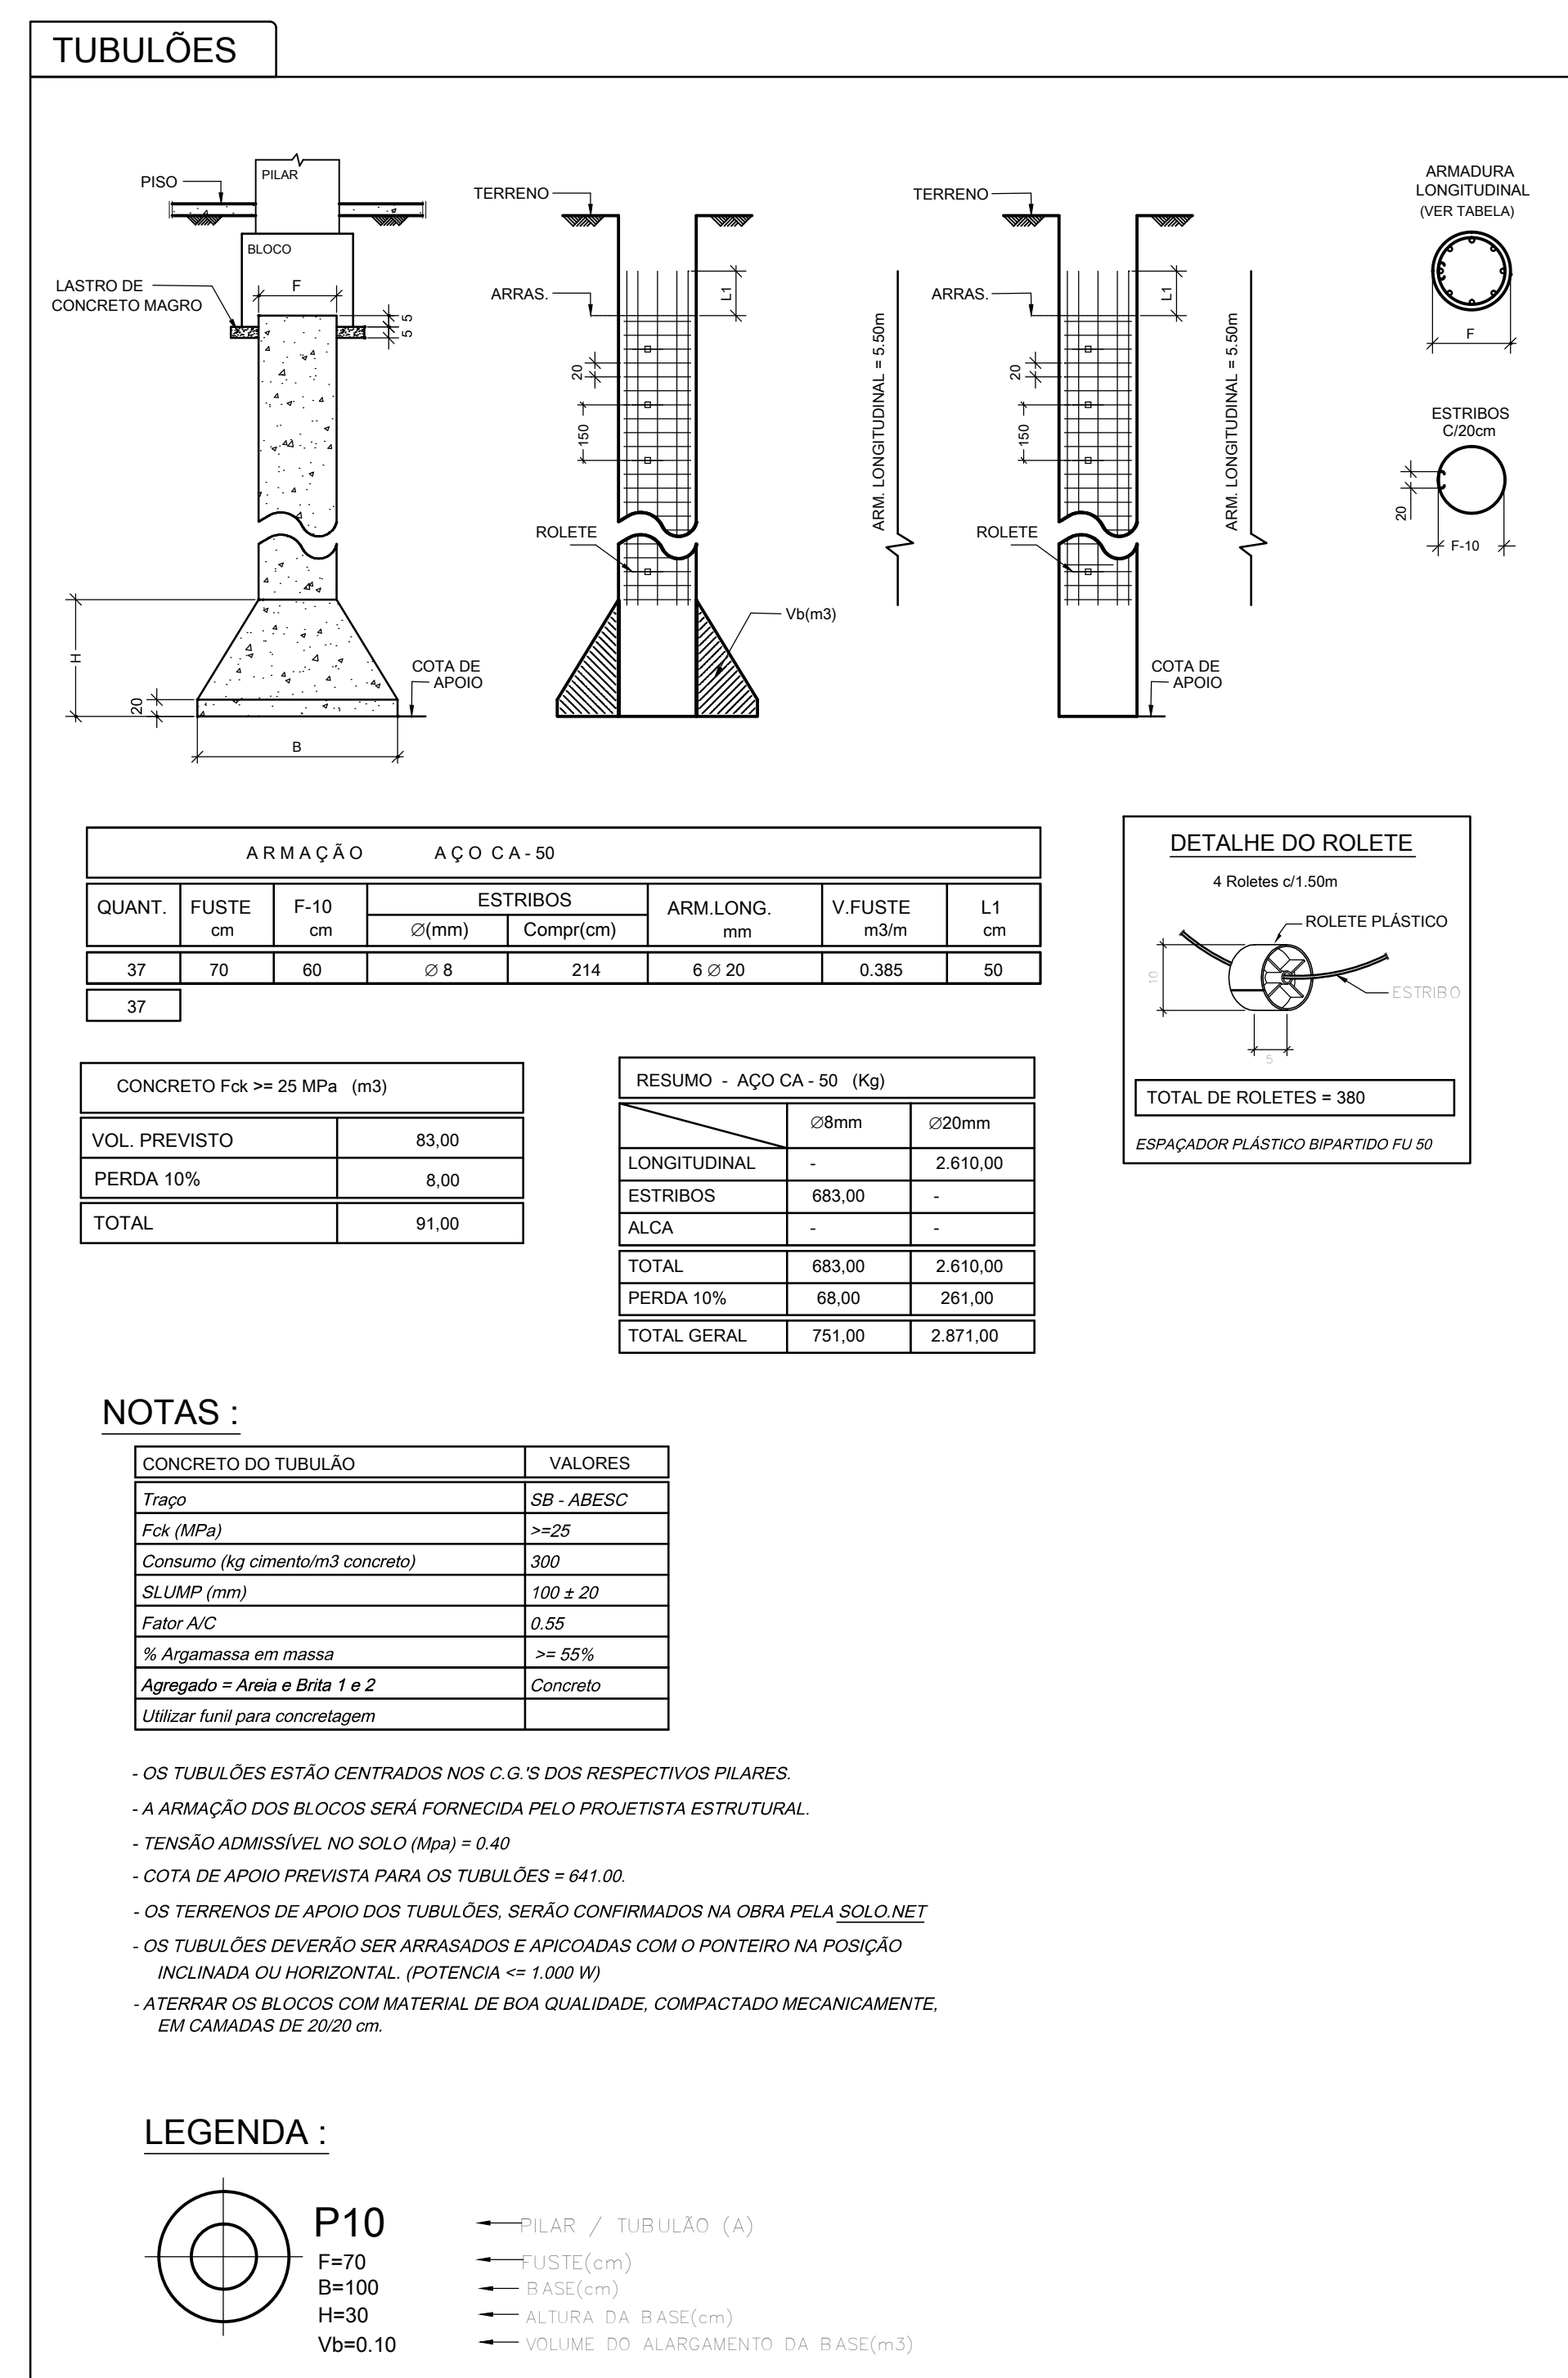


## PLANTA - SALÃO DE FESTAS

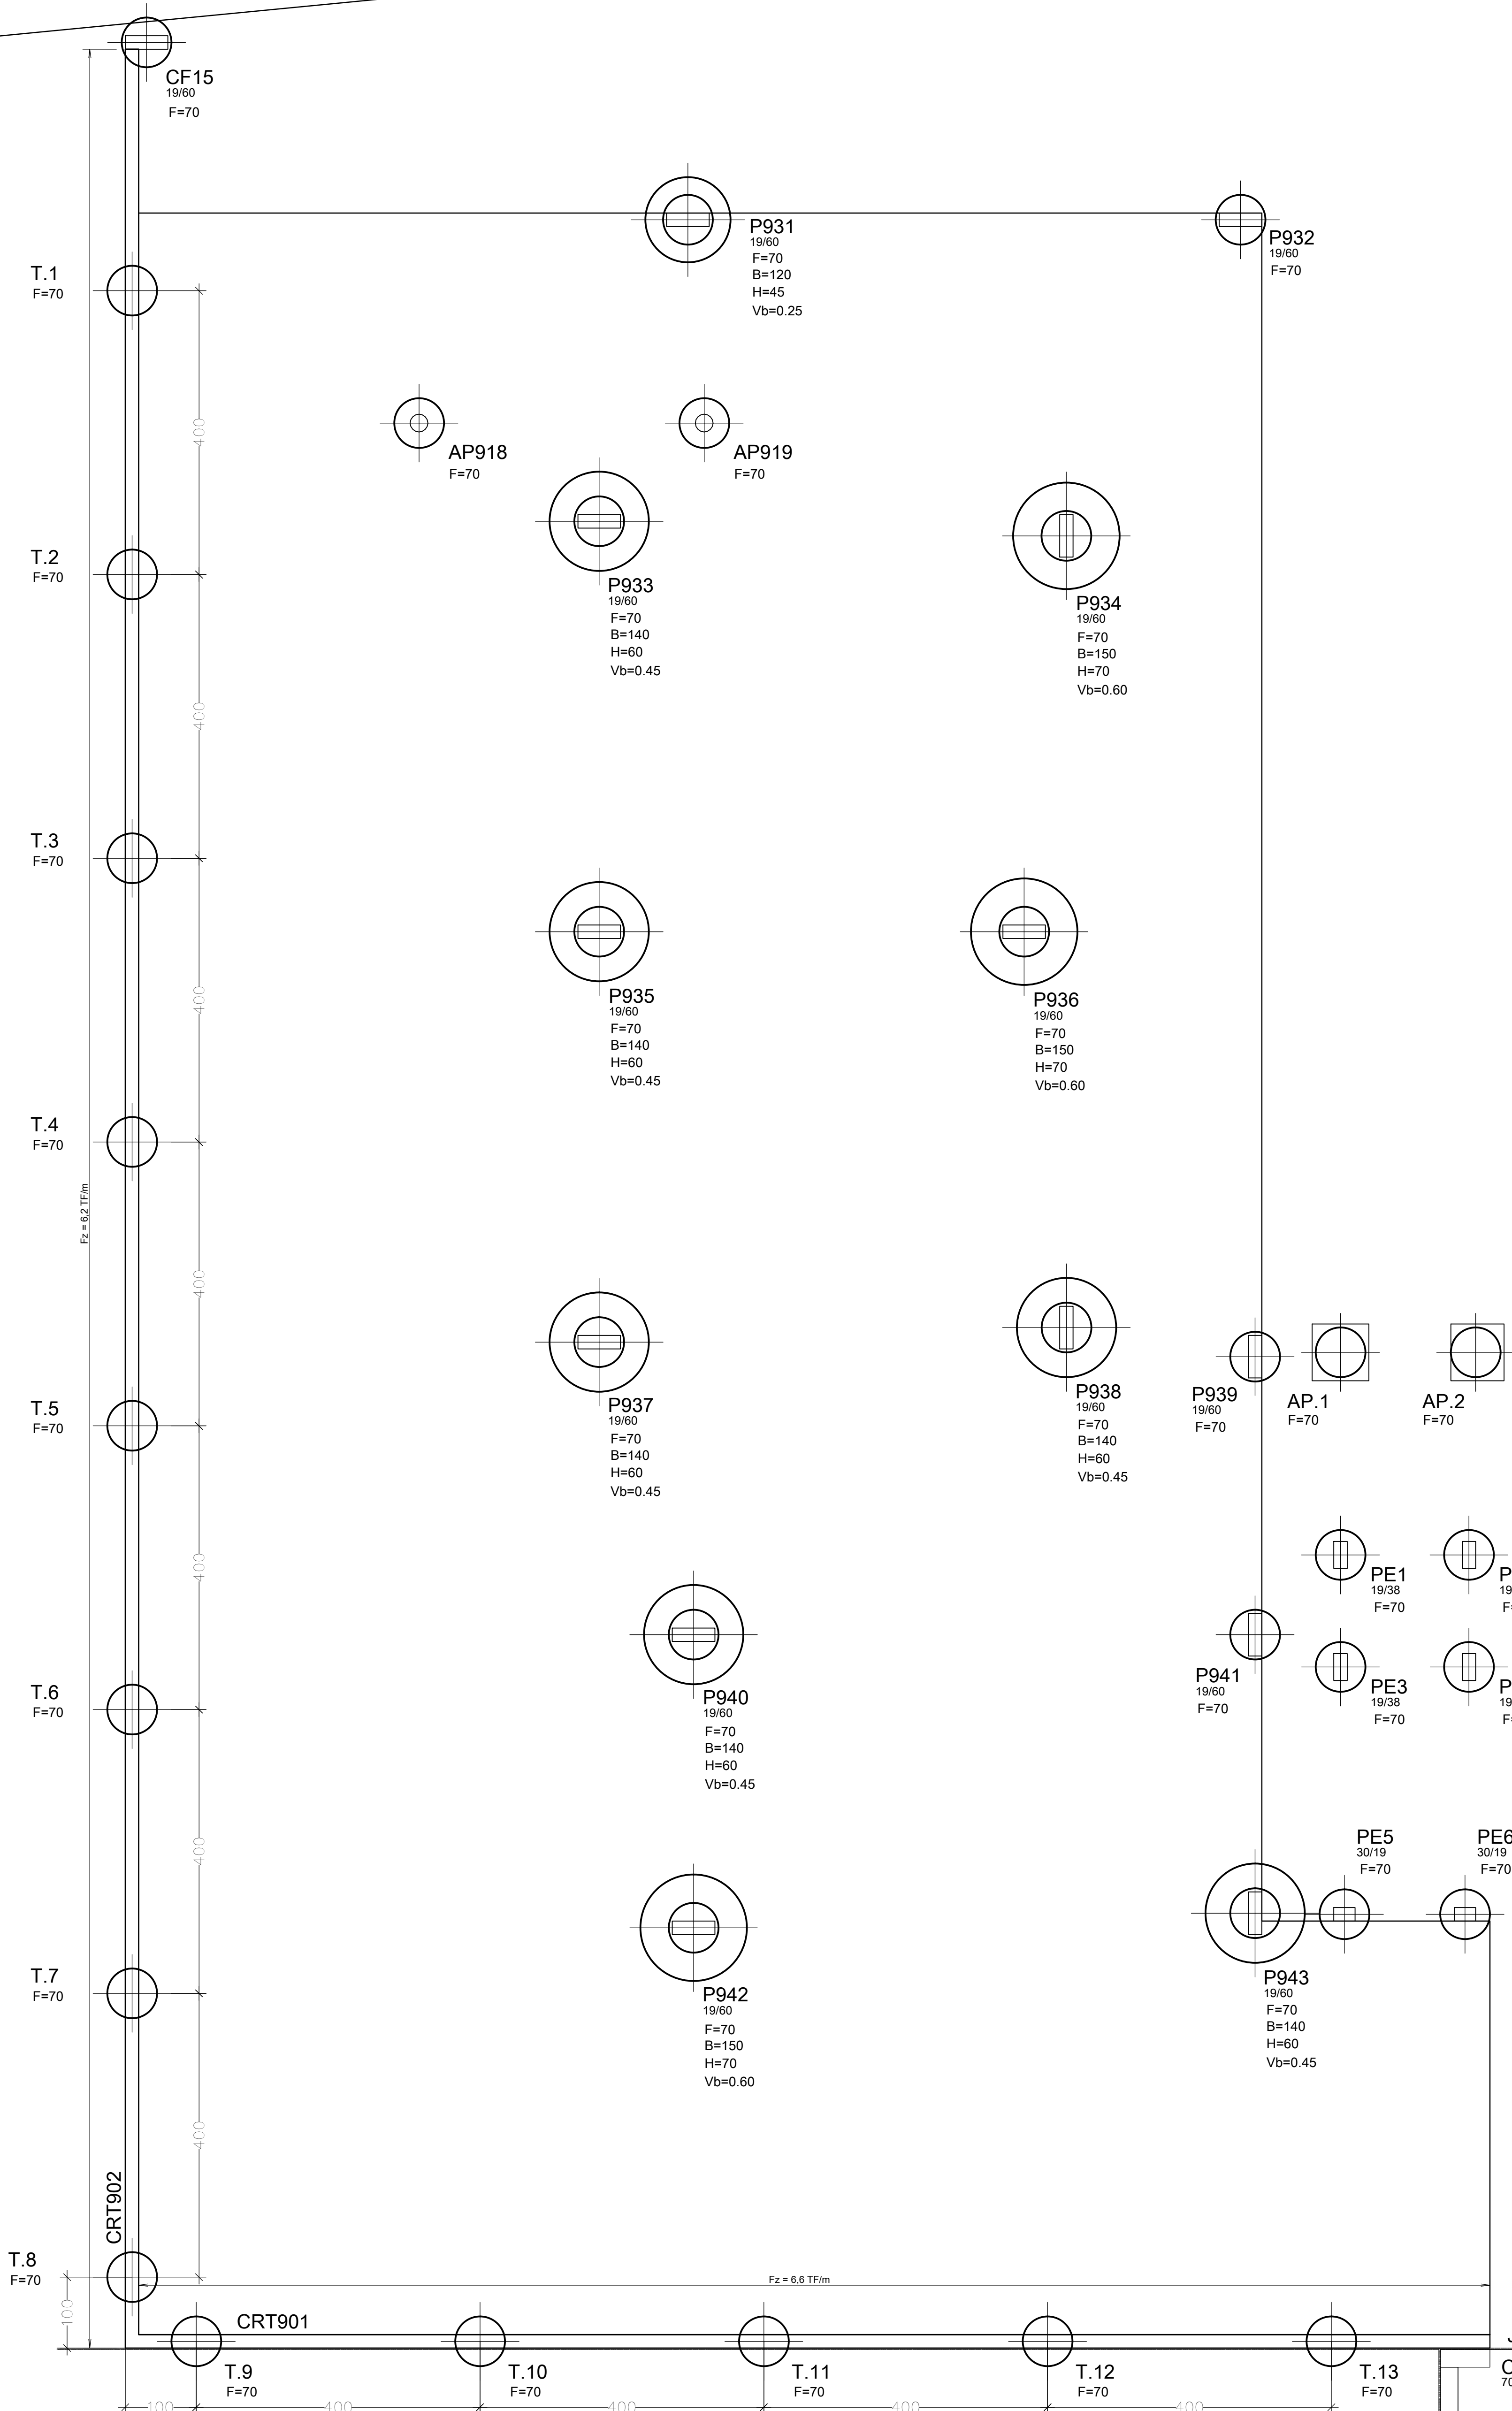

## SALÃO DE FESTAS

[illegible]

PADRÃO DE PENAS		
COM	PENA	ESPRESSO
1	7	0,30
2	7	0,25
3	7	0,50
4	7	0,38
5	7	0,20
6	7	0,25
7	7	0,20
8	7	0,15
9	7	0,15